

ΕΦΗΜΕΡΙΣ ΤΗΣ ΚΥΒΕΡΝΗΣΕΩΣ
ΤΗΣ ΕΛΛΗΝΙΚΗΣ ΔΗΜΟΚΡΑΤΙΑΣ

ΕΝ ΑΘΗΝΑΙΣ ΤΗ, 15 ΝΟΕΜΒΡΙΟΥ 1980 | ΤΕΥΧΟΣ ΤΕΤΑΡΤΟΝ | ΑΡΙΘΜΟΣ ΦΥΛΛΟΥ 645

ΠΕΡΙΕΧΟΜΕΝΑ

ΑΠΑΛΛΟΤΡΙΩΣΕΙΣ

ΑΠΟΦΑΣΕΙΣ

ΠΟΛΕΟΔΟΜΙΑ

ΑΠΟΦΑΣΕΙΣ

ΑΠΑΛΛΟΤΡΙΩΣΕΙΣ

ΑΠΟΦΑΣΕΙΣ

Ἀριθ. 6650 (1)

Περὶ διορθώσεως τῆς ἀριθ. 11469/10.7.1979 ἀποφάσεως τοῦ Νομάρχη Κορινθίας, γιὰ τὴν ἐπικύρωση ἐκθέσεως καὶ διαγράμματος Ἐπιτροπῆς καθορισμοῦ οριογραμμῶν αἰγιαλοῦ καὶ παραλίας στὸν Κόρφο Κορινθίας στὴν εἴσοδο τοῦ χωριοῦ.

Ο ΝΟΜΑΡΧΗΣ ΚΟΡΙΝΘΙΑΣ

Ἔχοντας ὑπόψη:

Ὅτι τὸ ἀπὸ 24 Ἰανουαρίου 1979 τοπογραφικὸ καὶ ὑψομετρικὸ διάγραμμα, ποὺ συντάχθηκε ἀπὸ τὸν Πολιτικὸ Μηχανικὸ Κων/νο Δαραμάρα καὶ τὸν Ὑπομηχανικὸ Σεραφεὶμ Βασιλειάδη, θεωρήθηκε τοῦτο στὶς 21.3.1979 ἀπὸ τὸ Διευθυντὴ Τεχνικῶν Ὑπηρεσιῶν, καὶ ὄχι στὶς 24.3.1979 ὅπως ἐκ παραδρομῆς ἔχει ἀναγραφεῖ στὴν ἀριθ. 11469/10.7.1979 ἀπόφασή μας, ἀποφασίζουμε:

Διορθώνουμε τὴν ἀριθ. 11469/10.7.1979 ἀπόφασή μας, ποὺ εἶχε δημοσιευθεῖ στὸ ΦΕΚ 469/Δ/7.9.1979 ὡς πρὸς τὴν ἡμερομηνία θεωρήσεως τοῦ παρακάτου διαγράμματος, ἀντὶ τῆς ἐσφαλμένης «24.3.1979», στὴν ὀρθὴ «21.3.1979».

Ἡ ἀπόφαση αὐτὴ νὰ δημοσιευτεῖ στὴν Ἐφημερίδα τῆς Κυβερνήσεως.

Κόρινθος, 20 Σεπτεμβρίου 1980

Ὁ Νομάρχης
ΧΡ. ΓΟΥΛΑΣ

Ἀριθ. Δβ11/3180 (2)

Περὶ κηρύξεως ὡς ἀναδασωτέας ἐκτάσεως 5.546 στρεμμάτων στὶς θέσεις «Βούλα», «Πατώματα», «Παλαιογαρδίκι» καὶ «Πύργος» τῶν κοινοτήτων Πετρωτοῦ, Πετροπόρου καὶ Ταξιαρχῶν.

Ο ΝΟΜΑΡΧΗΣ ΤΡΙΚΑΛΩΝ

Ἔχοντας ὑπόψη:

1. Τὶς περὶ διοικητικῆς ἀποκεντρώσεως διατάξεις.
2. Τὶς διατάξεις τοῦ Ν. 998/1979 «περὶ προστασίας τῶν δασῶν καὶ δασικῶν ἐν γένει ἐκτάσεων τῆς Χώρας» καὶ συγκεκριμένα:
α) Τοῦ ἄρθρου 41 παρ. 1.
β) Τοῦ ἄρθρου 38 παρ. 1.
3. Τὶς διαταγὲς τοῦ Ὑπουργείου Γεωργίας:
α) 160417/1180/8.7.1980.
β) 159140/1077/12.3.1980.
4. Τὴν ὑπ' ἀριθ. Δβ12/7272/2.10.1980 ἀναφορὰ - πρόταση τοῦ Δασαρχείου Τρικάλων περὶ κηρύξεως ἀναδασωτέας τῆς ἀναφερομένης στὸ θέμα ἐκτάσεως, ἀποφασίζουμε:

Κηρύσσουμε ἀναδασωτέα μὲ σκοπὸ τὴν ἐπαναδημιουργία φυσικῶς τῆς δασικῆς βλαστήσεως γιὰ προστασία τοῦ ἐδάφους ἀπὸ τὴ διάβρωση, δημοσίας - κοινοτικῆς δασικῆς ἐκτάσεως 5.546 στρεμμάτων, ποὺ βρίσκεται στὶς θέσεις «Βούλα», «Πάτωμα», «Παλαιογαρδίκι» καὶ «Πύργος» τῶν κοινοτήτων Πετρωτοῦ (ἔκταση κοινοτικὴ 2.212 στρεμμ.), Πετροπόρου (ἔκταση Δημοσίου ἀμφισβητουμένη 2.687 στρεμμ.) καὶ Ταξιαρχῶν (ἔκταση Δημοσίου 647 στρεμμ.) καὶ προσδιορίζεται ἀπὸ τὰ στοιχεῖα Α, Β, Γ, Δ, Ε, Ζ, Η, Θ, Α καὶ ὅπως αὐτὰ φαίνονται στὸ συνημμένο διάγραμμα, τὸ ὁποῖο ἀποτελεῖ ἀναπόσπαστο μέρος τῆς ἀποφάσεως αὐτῆς καὶ ἔχει ὅριο:

Ἀνατολικά: Μὲ κοινοτικὴ ἔκταση Πετρωτοῦ.
Δυτικά: Μὲ δημόσια ἔκταση Ταξιαρχῶν.
Βόρεια: Μὲ δημόσια ἔκταση Ταξιαρχῶν — Δημόσια (ἀμφισβητούμενη) Πετροπόρου—Πετρωτοῦ.
Νότια: Ὁμοίως ὡς ἡ βόρεια πλευρά.

Ἡ ἀπόφαση αὐτὴ νὰ δημοσιευθεῖ στὴν Ἐφημερίδα τῆς Κυβερνήσεως.

Τρίκαλα, 17 Ὀκτωβρίου 1980

Ὁ Νομάρχης
ΠΑΝ. ΤΣΙΑΚΙΡΙΔΗΣ

ΤΟΠΟΓΡΑΦΙΚΟ ΔΙΑΓΡΑΜΜΑ

Ἐκτάσεως πού πρόκειται νά κηρυχθεῖ ἀναδασωτέα στίς περιοχές τῶν Κοινοτήτων


1. Πετρωτοῦ τοποθ. Βοῦλα, Πάτωμα
2. Πετροπόρου » Πάτωμα, Παλαιογαρδίκι
3. Ταξιαρχῶν » Πάτωμα, Πύργος

Κλίμακα 1: 50.000

Ἰσοδιάσταση 100 μ.

ΠΡΟΣΑΝΑΤΟΛΙΣΤΙΚΟ ΔΙΑΓΡΑΜΜΑ



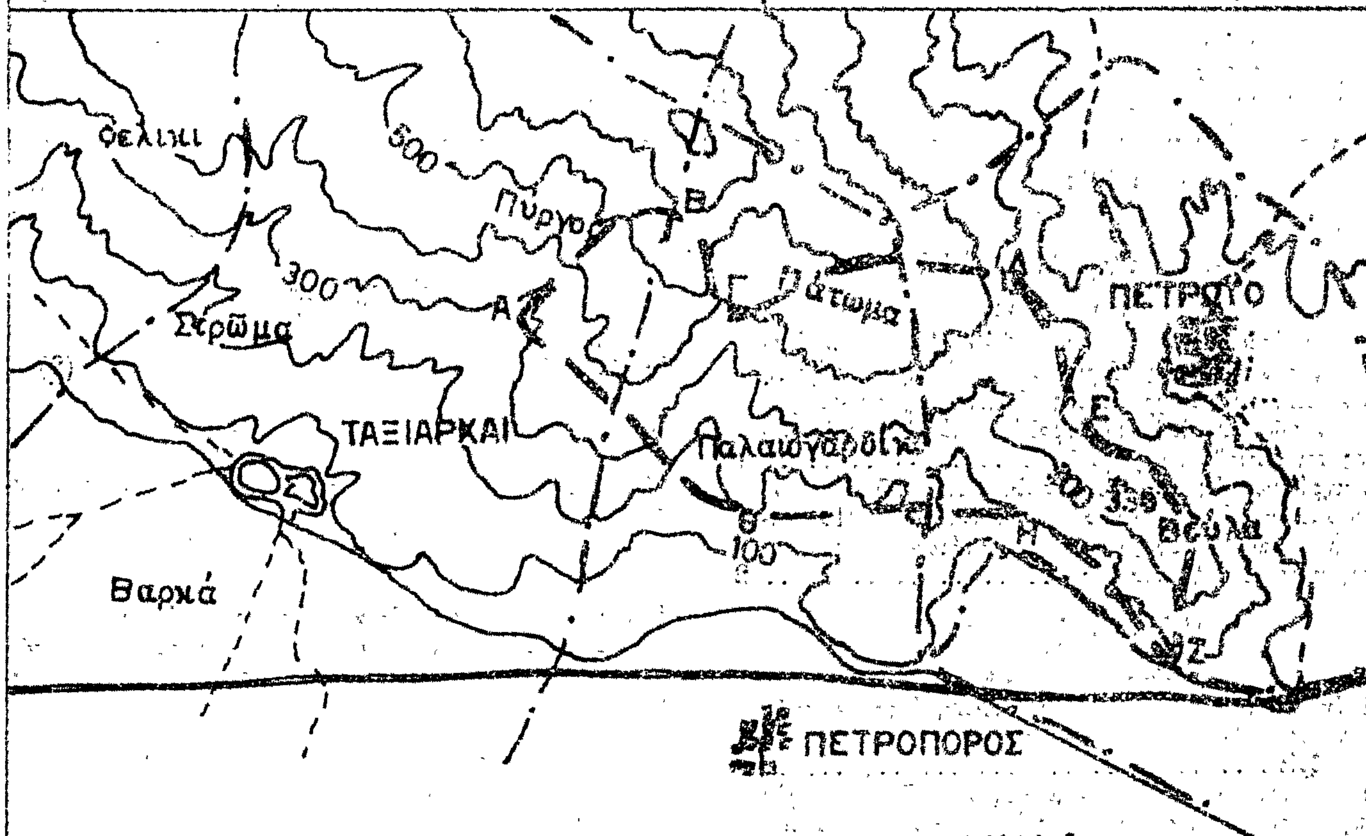

ΥΠΟΜΝΗΜΑ

Ὅρια Κοινοτήτων

Ὅρια κλείσης ἐκτάσεως

Ἐθνικοί δρόμοι

Ἀνήκει στήν ἀριθμ. Δε.11/3180 ἀπόφαση Τρίκαλα 17-10-1980 Ὁ Νομάρχης Τρικάλων ΠΑΝ. ΤΣΙΑΚΙΡΙΔΗΣ	Τρίκαλα 17-10-1980 Ὁ Δ/ντής Δασῶν Ν.Τ. ΑΘ. ΚΟΥΖΩΝΗΣ	Τρίκαλα 2-10-1980 Ὁ Συντάκτης Δασολόγος ΕΥΑΓΓΕΛ. ΤΣΙΑΚΝΑΚΗΣ

ΠΟΛΕΟΔΟΜΙΑ

ΑΠΟΦΑΣΕΙΣ

Ἀριθ. Δ.Π. 39876 (3)

Περὶ ἐπεκτάσεως τοῦ ὁρίου τῆς κατωκημένης περιοχῆς ἐπὶ τῆς ὁδοῦ Θεσσαλονίκης —Κατερίνης (προέκταση 26ης Ὀκτωβρίου).

Ο ΝΟΜΑΡΧΗΣ ΘΕΣΣΑΛΟΝΙΚΗΣ

Ἔχοντας ὑπόψη :

1. Τὴν ἀπὸ 14.8.80 αἴτηση μὲ σχετικὸ διάγραμμα τῶν κληρονόμων Σερέφα, ΕΤΕΑ καὶ ἄλλων, περὶ καθορισμοῦ ὡς κατωκημένης περιοχῆς τμήματος τῆς ὁδοῦ Θεσσαλονίκης — Κατερίνης.

2. Τὴν ἀπὸ 5.9.80 αἴτηση τῆς Ἑταιρείας Πετρελαίων MOBIL μὲ σχετικὸ διάγραμμα, περὶ καθορισμοῦ ὡς κατωκημένης περιοχῆς τοῦ ἴδιου τμήματος τῆς ὁδοῦ Θεσσαλονίκης—Κατερίνης.

3. Τὸ ἀπὸ 23.10.59 Β. Δ/γμα «περὶ μέτρων τινῶν διὰ τὴν ἀσφάλειαν τῆς ὑπεραστικῆς συγκοινωνίας» ὅπως τροποποιήθηκε μεταγενέστερα.

4. Τὸ ἀριθ. 712/1970 Β. Δ/γμα «περὶ καθορισμοῦ τῶν διατηρουμένων ὑπὲρ τοῦ Ὑπουργοῦ καὶ τῶν Περιφερειακῶν Ἀρχῶν διανομαρχιακοῦ ἐπιπέδου τοῦ Ὑπουργείου Δημοσίων Ἔργων ἁρμοδιοτήτων κλπ.».

5. Τὴν ἀριθ. Γ3β/2218/οἰκ./2—176/20.1.71 ἐγκύκλιο Δ/γὴ τοῦ Ὑπουργείου Δημοσίων Ἔργων «περὶ μεταβιβάσεως εἰς τοὺς Νομάρχας ἁρμοδιότητος καθορισμοῦ ὁρίων κατωκημένων περιοχῶν».

6. Τὴν ἀριθ. 23006/29.6.79 ἀπόφαση Νομάρχη Θεσσαλονίκης ἐξουσιοδοτήσεώς μας γιὰ τὴν ἄσκηση «Ἐντολῇ Νομάρχου» μέρους τῶν ἁρμοδιοτήτων του.

7. Τὴν ἀπὸ 22.9.80 εἰσήγηση τοῦ Τμήματος Πολεοδομικῶν Μελετῶν τῆς Δ/νσεως Πολεοδομίας.

8. Τὴ σύμωνη γνωμοδότηση τοῦ Περιφερειακοῦ Συμβουλίου Δημοσίων Ἔργων (Τμῆμα Νομοῦ Θεσσαλονίκης) μὲ ἀριθ. πράξεως 790 συνεδρ. 39η/25.9.80.

9. Τὶς ἀριθ. 134485/31.12.80, 74861/3.8.63 καὶ Τ.Υ. 7710/6.3.74 ἀποφάσεις μας, ἀποφασίζουμε :

Μετατοπίζουμε τὸ ὅριο τῆς κατωκημένης περιοχῆς τῆς ὁδοῦ Θεσσαλονίκης - Κατερίνης καὶ εἰς τὸ δεξιὸ τμῆμα αὐτῆς διὰ τὸν ἐξερχόμενο ἐκ τῆς πόλεως ἀπὸ τοῦ ὁρίου τοῦ ἐγκεκριμένου μὲ τὴν ἀριθ. 74861/3.8.63 ἀπόφαση τοῦ Νομάρχη μέχρι τῆς ἰδιοκτησίας Τσώλη—Ἐσκιάδη ΕΤΕΑ (συμπεριλαμβανομένης) καὶ μὲ ἀπόσταση οἰκοδομικῆς γραμμῆς σαράντα μέτρα (40,00 μ.) ἀπὸ τὸν ἄξονα τῆς λωρίδος τῆς ὁδοῦ.

Ἡ ἀπόφαση αὐτὴ νὰ δημοσιευθεῖ στὴν Ἐφημερίδα τῆς Κυβερνήσεως.

Θεσσαλονίκη 15 Ὀκτωβρίου 1980

Ἐντολῇ Νομάρχου
Ὁ Διευθυντὴς
ΞΕΝ. ΖΕΡΖΕΛΙΔΗΣ

ΤΟΠΟΓΡΑΦΙΚΟ ΔΙΑΓΡΑΜΜΑ

Λαχανόκηποι Θεσσαλονίκης

ΚΛΙΜΑΞ 1:500

7200

7150

7100

7050

7000

6950

6900

10750


10700

10650

10600

SERVICE

Κατερίνη

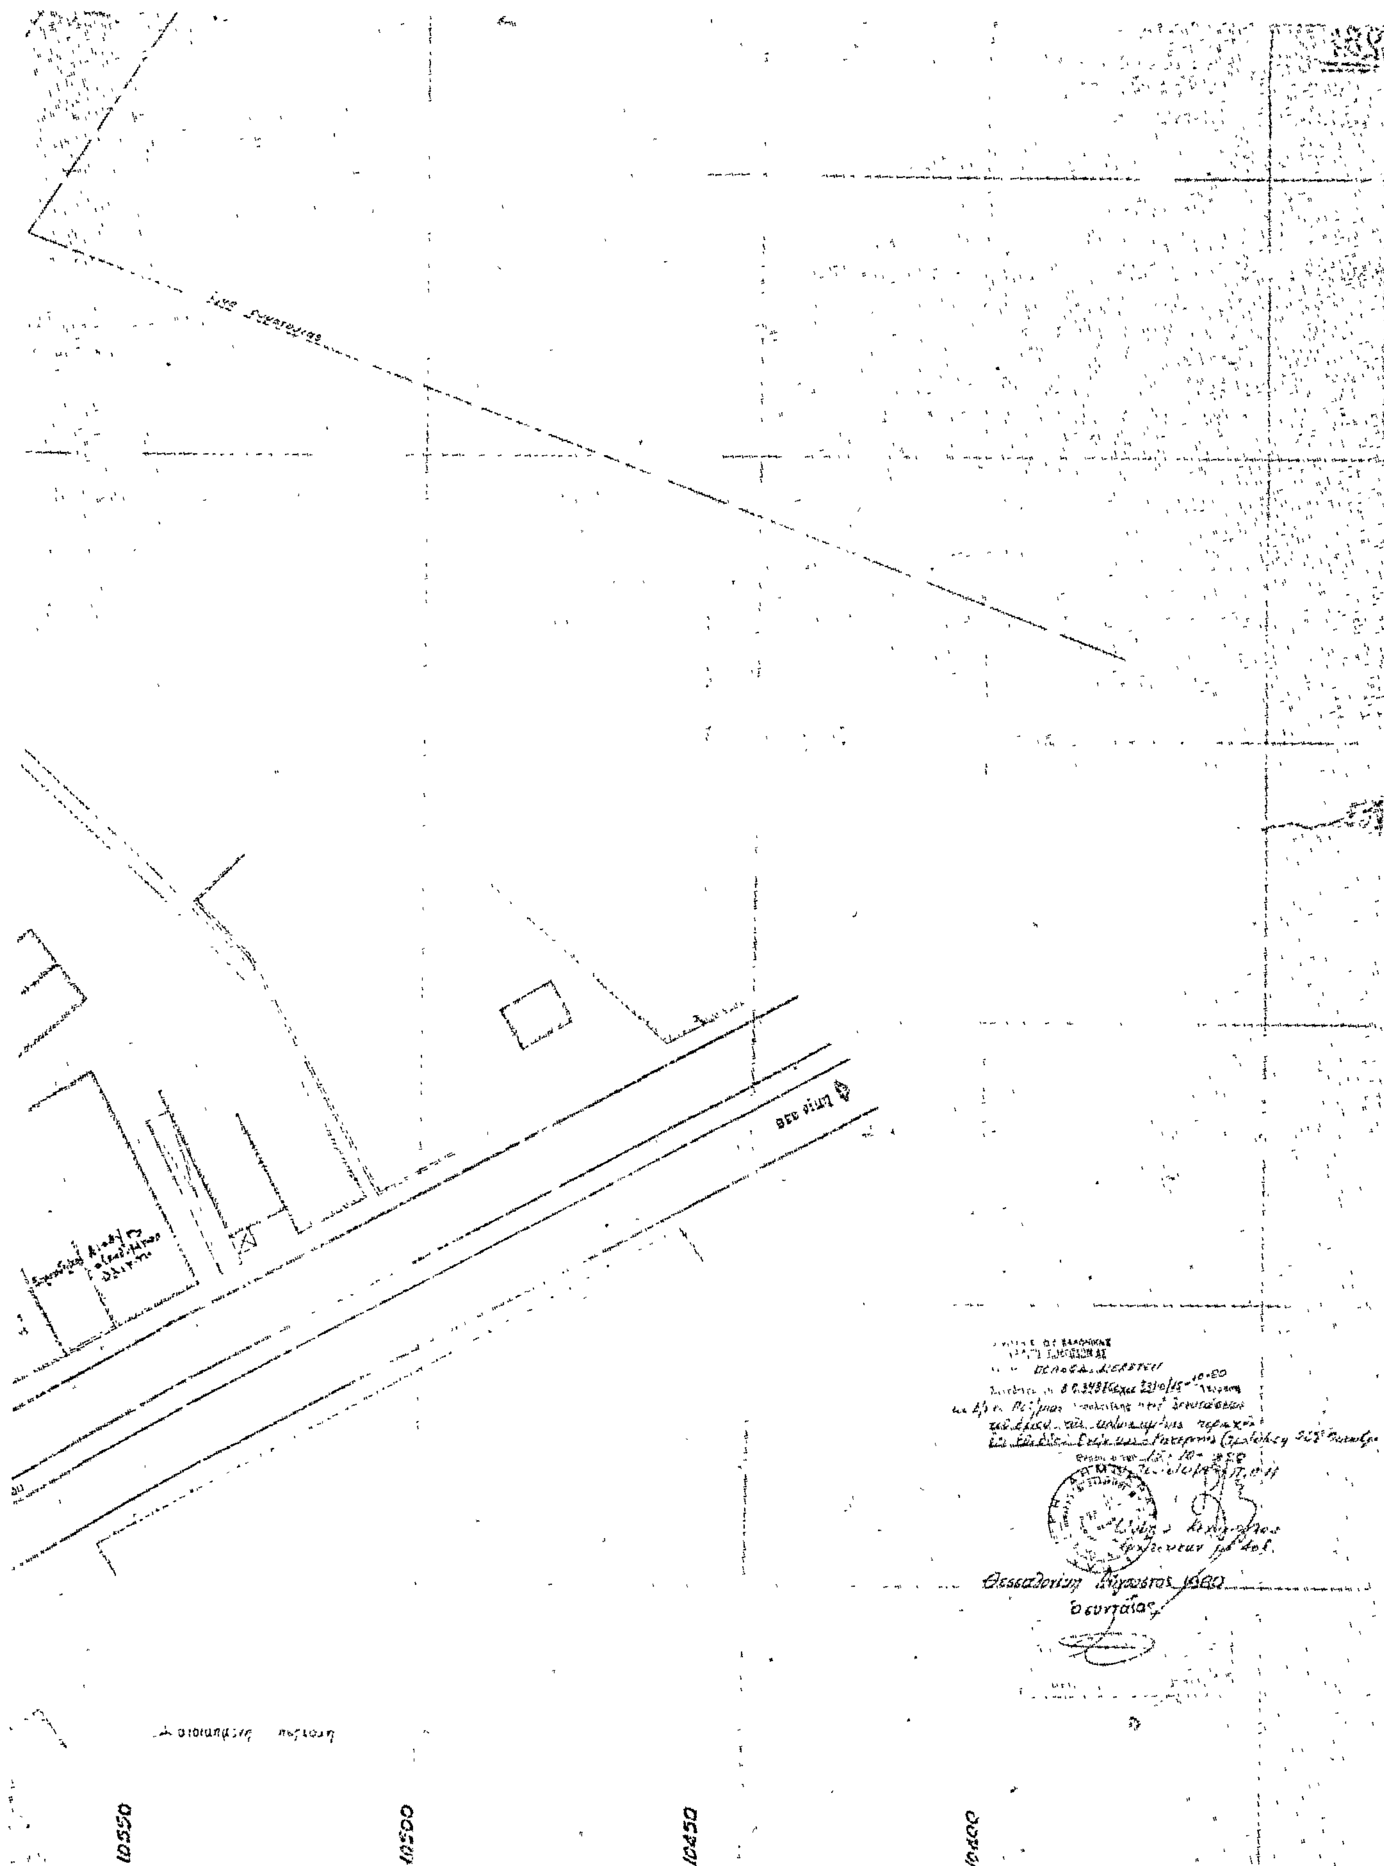
10550
10500
10450
10400
Θεσσαλονίκη Αύγουστος 1980
ο συντάξας

Ἀριθ. 3511/6859 (4)

Περὶ τροποποιήσεως ρυμοτομικοῦ σχεδίου Σητείας πρὸς ἀναγνώριση δημοτικῆς ὁδοῦ στὴ συνοικία μεταξὺ τῶν ὁδῶν Πλαστήρα καὶ Σταυρακάκη.

Ο ΝΟΜΑΡΧΗΣ ΛΑΣΙΘΙΟΥ

Ἔχοντας ὑπόψη:

1. Τὸν Ν. 3200/55 «περὶ Διοικητικῆς ἀποκεντρώσεως».
2. Τὸ ὑπ' ἀριθ. 532/70 Ν.Δ. «περὶ συμπληρώσεως τῶν διατάξεων «περὶ Διοικητικῆς ἀποκεντρώσεως».
3. Τὸ ὑπ' ἀριθ. 712/70 Β.Δ. «περὶ καθορισμοῦ ἁρμοδιοτήτων κλπ. Περ/κῶν Ἀρχῶν Ὑπουργ. Δημ. Ἔργων».
4. Τὸ Ν. 1032/80 (ΦΕΚ 57Α/14.3.80) «περὶ συστάσεως Ὑπουργείου Χωροταξίας Οἰκισμοῦ καὶ Περιβάλλοντος»
5. Τὸ ἄρθρ. 21 τοῦ ἀπὸ 3/4/29 Δ/τος περὶ ΓΟΚ.
6. Τὰ ἄρθρ. 1, 2, 3 καὶ 70 τοῦ ἀπὸ 17.7.23 Ν. Δ/τος «περὶ σχεδίων πόλεων κλπ.» ὅπως μεταγενέστερα τροποποιήθηκαν καὶ συμπληρώθηκαν.
7. Τὶς διατάξεις τοῦ Α.Ν. 314/68 «περὶ παροχῆς στὸν Ὑπουργὸ Βορείου Ἑλλάδος καὶ τοὺς Νομάρχας ἁρμοδιότητας ἐπὶ θεμάτων ἐγκρίσεως, ἐπεκτάσεως ἢ τροποποιήσεως σχεδίων πόλεων καὶ οἰκισμῶν (ΦΕΚ 47Α/68) ὅπως τροποποιήθηκε καὶ συμπληρώθηκε μὲ τὸ Ν.Δ. 1018/71 (ΦΕΚ 220Α/71).
8. Τὸ ἀπὸ 16.4.51 Β. Δ/γμα μὲ τὸ ὁποῖο ἐγκρίθηκε τὸ ρυμοτομικὸ σχέδιο τῆς πόλεως Σητείας.
9. Τὴν ἀριθ. 132/80 ἀπόφαση τοῦ Δημοτικοῦ Συμβουλίου Σητείας, μὲ τὴν ὁποία προτείνεται ἡ τροποποίηση τοῦ ρυμοτομικοῦ σχεδίου Σητείας στὴν περιοχὴ πρὸς ἀναγνώριση σὰν δημοτικῆς, ὑφισταμένης ἰδιωτικῆς ὁδοῦ μεταξὺ τῶν ὁδῶν Πλαστήρα καὶ Σταυρακάκη γιὰ τὴν προσαρμογὴ τοῦ σχεδίου πρὸς τὴν ἐπὶ τόπου ὑφισταμένη κατάσταση καὶ τὴν ἐξυπηρέτηση τῶν κυκλοφοριακῶν ἀναγκῶν τῆς περιοχῆς.
10. Τὸ γεγονὸς ὅτι ἡ ἀναγνώριση ὑφισταμένης ὁδοῦ διὰ μέσου οἰκοδομικοῦ τετραγώνου ἀποβλέπει στὴν ἐπαύξηση τῶν κοινοχρήστων χώρων καὶ τὴν ἐξυπηρέτηση τῶν κυκλοφοριακῶν ἀναγκῶν τῆς περιοχῆς.
11. Τὴ σύμφωνη γνωμοδότηση τοῦ Περ/κοῦ Συμβουλίου Δημ. Ἔργων Τμ. Ν. Λασιθίου διατυπωθεῖσα στὴν ὑπ' ἀριθ. 153/80 πράξη του, ἀποφασίζουμε:

Ἐγκρίνεται ἡ τροποποίηση τοῦ ρυμοτομικοῦ σχεδίου στὴ συνοικία μεταξὺ τῶν ὁδῶν Πλαστήρα καὶ Σταυρακάκη δι' ἀναγνωρίσεως ὑφισταμένης ὁδοῦ, ὅπως σημειοῦται στὸ ἀπὸ 16.10.80 θεωρημένο ὑπὸ τοῦ Προϊσταμένου Τμήματος Πολεοδομίας καὶ Πολεοδομικῶν Ἐφαρμογῶν Ν. Λασιθίου τοπογραφικὸ διάγραμμα ὑπὸ κλίμακα 1:500 ποὺ συνοδεύει αὐτὴ τὴν ἀπόφαση.

Ἡ ἀπόφαση αὐτὴ νὰ δημοσιευθεῖ στὴν Ἐφημερίδα τῆς Κυβερνήσεως ἡ δὲ ἰσχύς της ἄρχεται ἀπὸ τῆς δημοσιεύσεως.

Ἅγιος Νικόλαος 18 Ὀκτωβρίου 1980

Ὁ Νομάρχης
Ζ. ΤΖΟΥΓΚΑΡΑΚΗΣ

Τοπογραφικο Διαγραμμα
κλιμαξ 1:500

ΟΔΟΣ ΝΙΚ. ΠΛΑΣΤΗΡΑ

ΝΙΚ. ΠΑΠΑΔΑΚΗ

ΕΜΜ. ΣΤΑΥΡΑΚΑΚΗ

ΣΗΤΕΙΑ : ΚΡΗΤΗΣ

κλιμαξ 1:2000
Αποσπασμα σχεδιου πολεως

ΝΟΜΑΡΧΙΑ ΛΑΣΙΘΙΟΥ
ΤΜΗΜΑ ΠΟΛΕΟΔΟΜΙΑΣ ΚΑΙ ΠΟΛΕΟΔΟΜΙΚΩΝ ΕΦΑΡΜΟΓΩΝ
Ἀριθμός Γνωμοδοτήσεως .... τμήματος περ/κοῦ Συμβουλίου Δημοσίων Ἔργων περί τροποποιήσεως τοῦ σχεδίου πόλεως Σητείας στήν περιοχή μεταξύ τῶν δημοτικῶν ὁδῶν Ν. Πλαστήρα καί Εμμ. Σταυρακάκη γιά τήν ἀναγνώριση δημοτικῆς ὁδοῦ.

ΕΝΕΚΡΙΘΗ
Διά τῆς ὑπ' ἀριθμ' ......
ἀποφάσεως τοῦ κ. Νομάρχου Λασιθίου
δημοσιευθείσης εἰς τό ὑπ' ἀριθμ' ......
φύλλο ἐφημερίδος κυβερνήσεως τῆς ......

ΕΘΕΩΡΗΘΗ
Άγ. Νικόλαος 16-10-80

Η ΓΕΝΙΚΗ ΔΙΕΥΘΥΝΣΗ ΤΟΥ ΕΘΝΙΚΟΥ ΤΥΠΟΓΡΑΦΕΙΟΥ

ΓΝΩΣΤΟΠΟΙΕΙ ΟΤΙ:

Ἡ ἐτήσια συνδρομὴ τῆς Ἐφημερίδας τῆς Κυβερνήσεως, ἡ τιμὴ τῶν φύλλων της ποὺ πουλιοῦνται τμηματικὰ καὶ τὰ τέλη δημοσιεύσεων στὴν Ἐφημερίδα τῆς Κυβερνήσεως, καθορίσθηκαν ἀπὸ 1 Ἰανουαρίου 1980 ὡς ἀκολούθως:

Α' ΕΤΗΣΙΕΣ ΣΥΝΔΡΟΜΕΣ

1. Γιὰ τὸ Τεῦχος Α'	Δραχ.	1.000
2. » » » Β'	»	1.500
3. » » » Γ'	»	700
4. » » » Δ'	»	1.500
5. » » » Νομικῶν ΠροσώπωνΔ.Δ. κ.λπ.	»	700
6. » » » Ἀν. Εἰδ. Δικαστηρίου	»	100
7. » » » Παράρτημα	»	400
8. » » » Ἀνωνύμων Ἑταιρειῶν κ.λπ.	»	4.000
9. » » Δελτίο Ἐμπορικῆς καὶ Βιομηχανικῆς Ἰδιοκτησίας	»	400
10. Γιὰ ὅλα τὰ τεύχη καὶ τὸ Δ.Ε.Β.Ι.	»	9.000

Οἱ Δῆμοι καὶ οἱ Κοινότητες τοῦ Κράτους καταβάλλουν τὸ 1/2 τῶν ἀνωτέρω συνδρομῶν.

Ὑπὲρ τοῦ Ταμείου Ἀλληλοβοηθείας Προσωπικοῦ τοῦ Ἐθνικοῦ Τυπογραφείου (ΤΑΠΕΤ) ἀναλογοῦν τὰ ἑξῆς ποσά:

1. Γιὰ τὸ Τεῦχος Α'	Δραχ.	50
2. » » » Β'	»	75
3. » » » Γ'	»	35
4. » » » Δ'	»	75
5. » » » Νομικῶν Προσώπων Δ.Δ. κ.λπ.	»	35
6. » » » Ἀν. Εἰδ. Δικαστηρίου	»	5
7. » » » Παράρτημα	»	20
8. » » » Ἀνωνύμων Ἑταιρειῶν κ.λπ.	»	200
9. » » Δελτίο Ἐμπ. καὶ Βιομ. Ἰδιοκτησίας	»	20
10. Γιὰ ὅλα τὰ τεύχη	»	450

Β'. ΤΙΜΗ ΦΥΛΛΩΝ

Η τιμὴ πωλήσεως κάθε φύλλου, μέχρις 8 σελ., εἶναι 5 δρχ., ἀπὸ 9 ὡς 24 σελ. 10 δρχ., ἀπὸ 25 ὡς 48 σελ. 15 δρχ., ἀπὸ 49 ὡς 80 σελ. 30 δρχ., ἀπὸ 81 σελ. καὶ ἄνω ἡ τιμὴ πωλήσεως κάθε φύλλου προσαυξάνεται κατὰ 30 δρχ. ἀνὰ 80 σελίδες.

Γ'. ΤΕΛΗ ΔΗΜΟΣΙΕΥΣΕΩΝ

Ι. Στὸ τεῦχος Ἀνωνύμων Ἑταιρειῶν καὶ Ἑταιρειῶν Περιωρισμένης Εὐθύνης:

Α' Ἀνωνύμων Ἑταιρειῶν:

1. Τῶν καταστατικῶν	Δρχ.	14.000
2. Τῶν ἀποφάσεων «περὶ συγχωνεύσεως ἀνωνύμων ἑταιρειῶν»	»	14.000
3. Τῶν κωδικοποιήσεων τῶν καταστατικῶν (ΦΕΚ 309/67, τ. Β')	»	7.000
4. Τῶν τροποποιήσεων τῶν καταστατικῶν	»	3.000
5. Τῶν ἰσολογισμῶν κάθε χρήσεως	»	6.000
6. Τῶν ὑπουργικῶν ἀποφάσεων «περὶ παροχῆς ἀδείας ἐπεκτάσεως τῶν ἐργασιῶν Ἀσφαλιστικῶν Ἑταιρειῶν», τῶν ἐκθέσεων ἐκτιμήσεως περιουσιακῶν στοιχείων καὶ τῶν ἀποφάσεων τοῦ Δ.Σ. τοῦ ΕΛΤΑ, μὲ τὶς ὁποῖες ἐγκρίνονται καὶ δημοσιεύονται οἱ κανονισμοὶ αὐτοῦ	»	5.000
7. Τῶν ἀποφάσεων «περὶ ἐγκαταστάσεως ὑποκαταστήματος, διορισμοῦ γενικοῦ πράκτορος καὶ παροχῆς πληρεξουσιότητος πρὸς ἀντιπροσώπευσιν ἐν Ἑλλάδι ἀλλοδαπῶν Ἑταιρειῶν» καὶ τῶν ἀποφάσεων «περὶ μεταβιβάσεως τοῦ χαρτοφυλακίου Ἀσφαλιστικῶν Ἑταιρειῶν κατὰ τὸ ἄρθρο 59 παρ. 1 τοῦ Ν.Δ. 400/70»	»	3.000
8. Τῶν ἀνακοινώσεων γιὰ κάθε μεταβολὴ ποὺ γίνεται μὲ ἀπόφαση Γ.Σ. ἢ Δ.Σ., τῶν προσκλήσεων σὲ γενικὲς συνελεύσεις, τῶν κατὰ τὸ ἄρθρο 32 τοῦ Ν. 3221/24 γνωστοποιήσεων, τῶν ἀνακοινώσεων, ποὺ προβλέπονται ἀπὸ τὸ ἄρθρο 59 παρ. 3 τοῦ Ν.Δ. 400/1970 «περὶ Ἀλλοδαπῶν Ἀσφαλιστικῶν Ἑταιρειῶν», τῶν ἀποφάσεων τοῦ Διοικητικοῦ Συμβουλίου τοῦ ΕΛΤΑ, ποὺ ἀναφέρονται σὲ προσωρινὲς διατάξεις καὶ τῶν ἀποφάσεων τοῦ Ὑπ. Συγκοινωνιῶν διὰ τοὺς ΗΛΠΑΠ – ΗΣΑΠ – ΟΣΕ	»	1.500
9. Τῶν συνοπτικῶν μηνιαίων καταστάσεων τῶν Τραπεζικῶν Ἑταιρειῶν	»	1.500
10. Τῶν ἀποφάσεων τῆς ἐπιτροπῆς τοῦ Χρηματιστηρίου «περὶ εἰσαγωγῆς χρεωγράφων εἰς τὸ χρηματιστήριον πρὸς διαπραγμάτευσιν, συμφώνως πρὸς τὰς διατάξεις τοῦ ἄρθρου 2 παρ. 3 Α.Ν. 148/1967»	Δρχ.	1.500
11. Τῶν ἀποφάσεων τῆς ἐπιτροπῆς κεφαλαιαγορᾶς «περὶ διαγραφῆς χρεωγράφων ἐκ τοῦ χρηματιστηρίου, συμφώνως πρὸς τὰς διατάξεις τοῦ ἄρθρου 2 παρ. 4 Α.Ν. 148/67»	»	1.500
12. Τῶν ἀποφάσεων «περὶ ἐγκρίσεως τιμολογίων τῶν Ἀσφαλιστικῶν Ἑταιρειῶν»	»	1.000

Β' Ἑταιρειῶν Περιωρισμένης Εὐθύνης:

1. Τῶν καταστατικῶν	Δρχ.	1.500
2. Τῶν κωδικοποιήσεων τῶν καταστατικῶν	»	1.500
3. Τῶν ἰσολογισμῶν κάθε χρήσεως	»	1.500
4. Τῶν ἐκθέσεων ἐκτιμήσεως περιουσιακῶν στοιχείων	»	1.500
5. Τῶν τροποποιήσεων τῶν καταστατικῶν (γιὰ κάθε συμβολαιογραφικὴ πράξη)	»	600
6. Τῶν ἀνακοινώσεων μὲ συμβολαιογραφικὴ πράξη	»	600
7. Τῶν ἀνακοινώσεων μὲ ἀπόφαση τῆς Γ.Σ.	»	400
8. Τῶν προσκλήσεων σὲ γενικὲς συνελεύσεις	»	400

Γ' Ἀλληλασφαλιστικῶν Συνεταιρισμῶν – Ἀλληλασφαλιστικῶν Ταμείων καὶ Φιλανθρωπικῶν Σωματείων:

1. Τῶν ὑπουργικῶν ἀποφάσεων «περὶ χορηγήσεως ἀδείας λειτουργίας Ἀλληλασφαλιστικῶν Συνεταιρισμῶν – Ἀλληλασφαλιστικῶν Ταμείων»	»	1.500
2. Τῶν ἰσολογισμῶν τῶν ἀνωτέρω Συνεταιρισμῶν, Ταμείων καὶ Σωματείων	»	1.500

Δ' Τῶν δικαστικῶν πράξεων: Δρχ. 600

ΙΙ. Στὸ Τέταρτο τεῦχος:

Τῶν δικαστικῶν πράξεων γιὰ παρακατάθεση ἀποζημιώσεως » 600

Δ'. ΚΑΤΑΒΟΛΗ ΣΥΝΔΡΟΜΩΝ - ΤΕΛΩΝ ΔΗΜΟΣΙΕΥΣΕΩΝ ΚΑΙ ΠΟΣΟΣΤΩΝ Τ.Α.Π.Ε.Τ.

1. Οἱ συνδρομὲς τοῦ ἐσωτερικοῦ καὶ τὰ τέλη δημοσιεύσεων προκαταβάλλονται στὰ Δημόσια Ταμεῖα ἔναντι ἀποδεικτικοῦ εἰσπράξεως, τὸ ὁποῖο φροντίζει ὁ ἐνδιαφερόμενος νὰ τὸ στείλει στὴ Γενικὴ Δ/νση τοῦ Ἐθνικοῦ Τυπογραφείου.

2. Οἱ συνδρομὲς τοῦ ἐξωτερικοῦ εἶναι δυνατὸ νὰ στέλνονται καὶ σὲ ἀνάλογο συνάλλαγμα μὲ ἐπιταγὴ ἐπ' ὀνόματι τοῦ Διευθυντῆ τῶν Διοικητικῶν καὶ Οἰκονομικῶν Ὑποθέσεων τοῦ Ἐθνικοῦ Τυπογραφείου.

3. Τὸ ὑπὲρ τοῦ ΤΑΠΕΤ ποσοστὸ ἐπὶ τῶν ἀνωτέρω συνδρομῶν καὶ τελῶν δημοσιεύσεων καταβάλλεται ὡς ἑξῆς:

α) στὴν Ἀθήνα: στὸ Ταμεῖο τοῦ ΤΑΠΕΤ (Κατάστημα Ἐθνικοῦ Τυπογραφείου),

β) στὶς ὑπόλοιπες πόλεις τοῦ Κράτους: στὰ Δημόσια Ταμεῖα καὶ ἀποδίδεται στὸ ΤΑΠΕΤ σύμφωνα μὲ τὶς 192378/3639/1947(RONEO 185) καὶ 178048/5321/31.7.65 (RONEO 139) ἐγκύκλιες διαταγὲς τοῦ Γ.Λ.Κ.,

γ) στὶς περιπτώσεις συνδρομῶν ἐξωτερικοῦ: ὅταν ἡ ἀποστολή τους γίνεται μὲ ἐπιταγὲς μαζὶ μ' αὐτὲς στέλνεται καὶ τὸ ὑπὲρ τοῦ ΤΑΠΕΤ ποσοστό.

Ὁ Γενικὸς Διευθυντὴς
ΑΘΑΝ. ΠΑΝ. ΣΠΗΛΙΟΠΟΥΛΟΣ

ΑΠΟ ΤΟ ΕΘΝΙΚΟ ΤΥΠΟΓΡΑΦΕΙΟ